



1階平面図

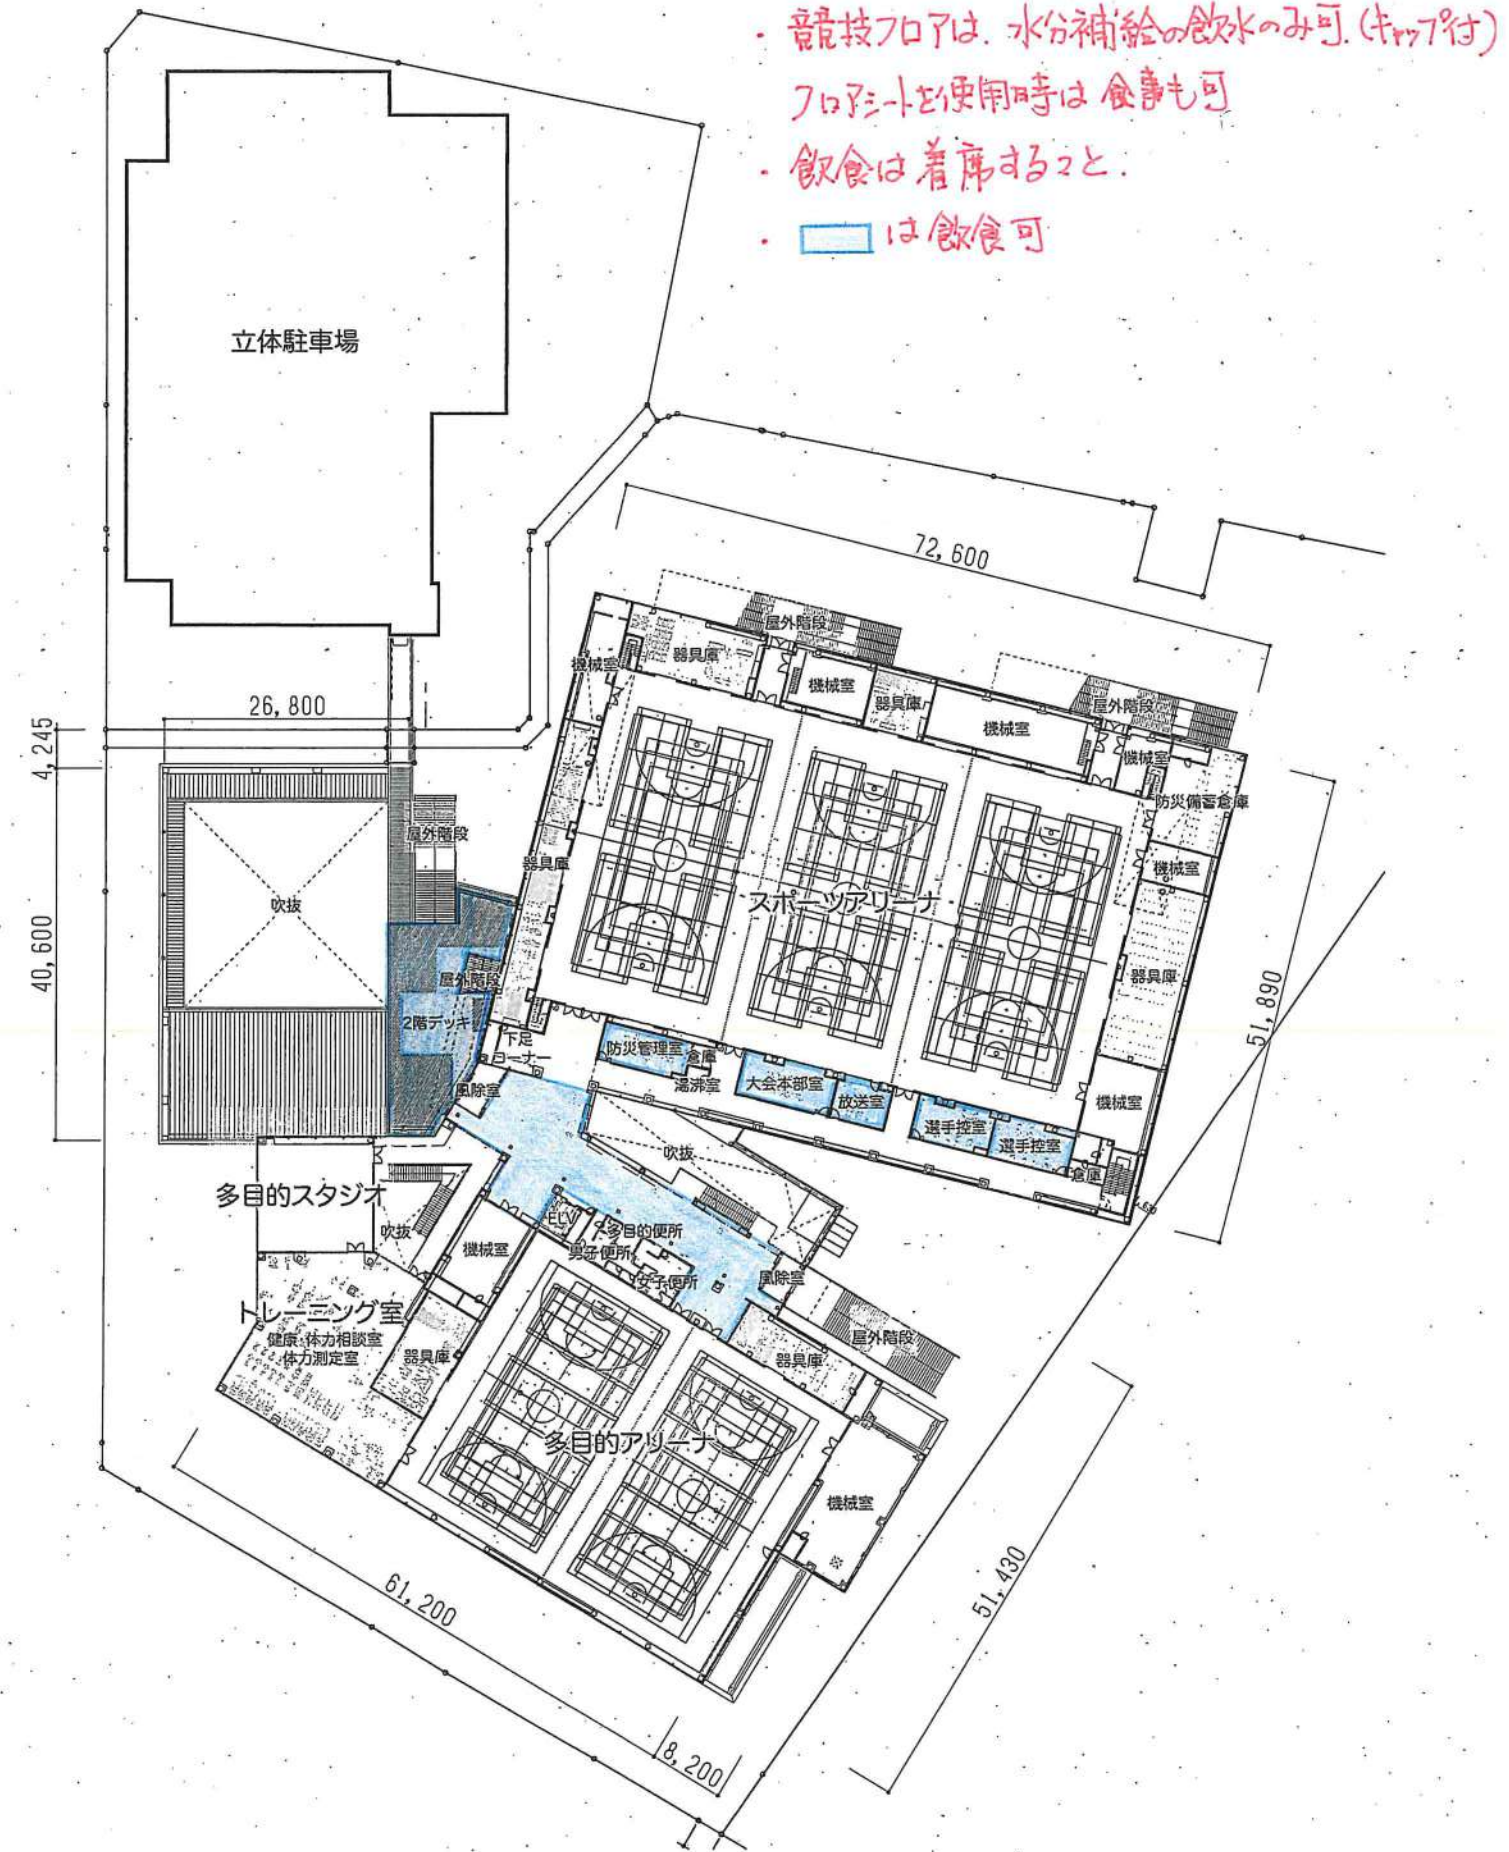


2階平面図

- ・ 競技フロアは、水分補給の飲水のみ可。(キッキ付)
- ・ フロアシート使用時は食事不可
- ・ 飲食は着席すると。
- ・ □は飲食可



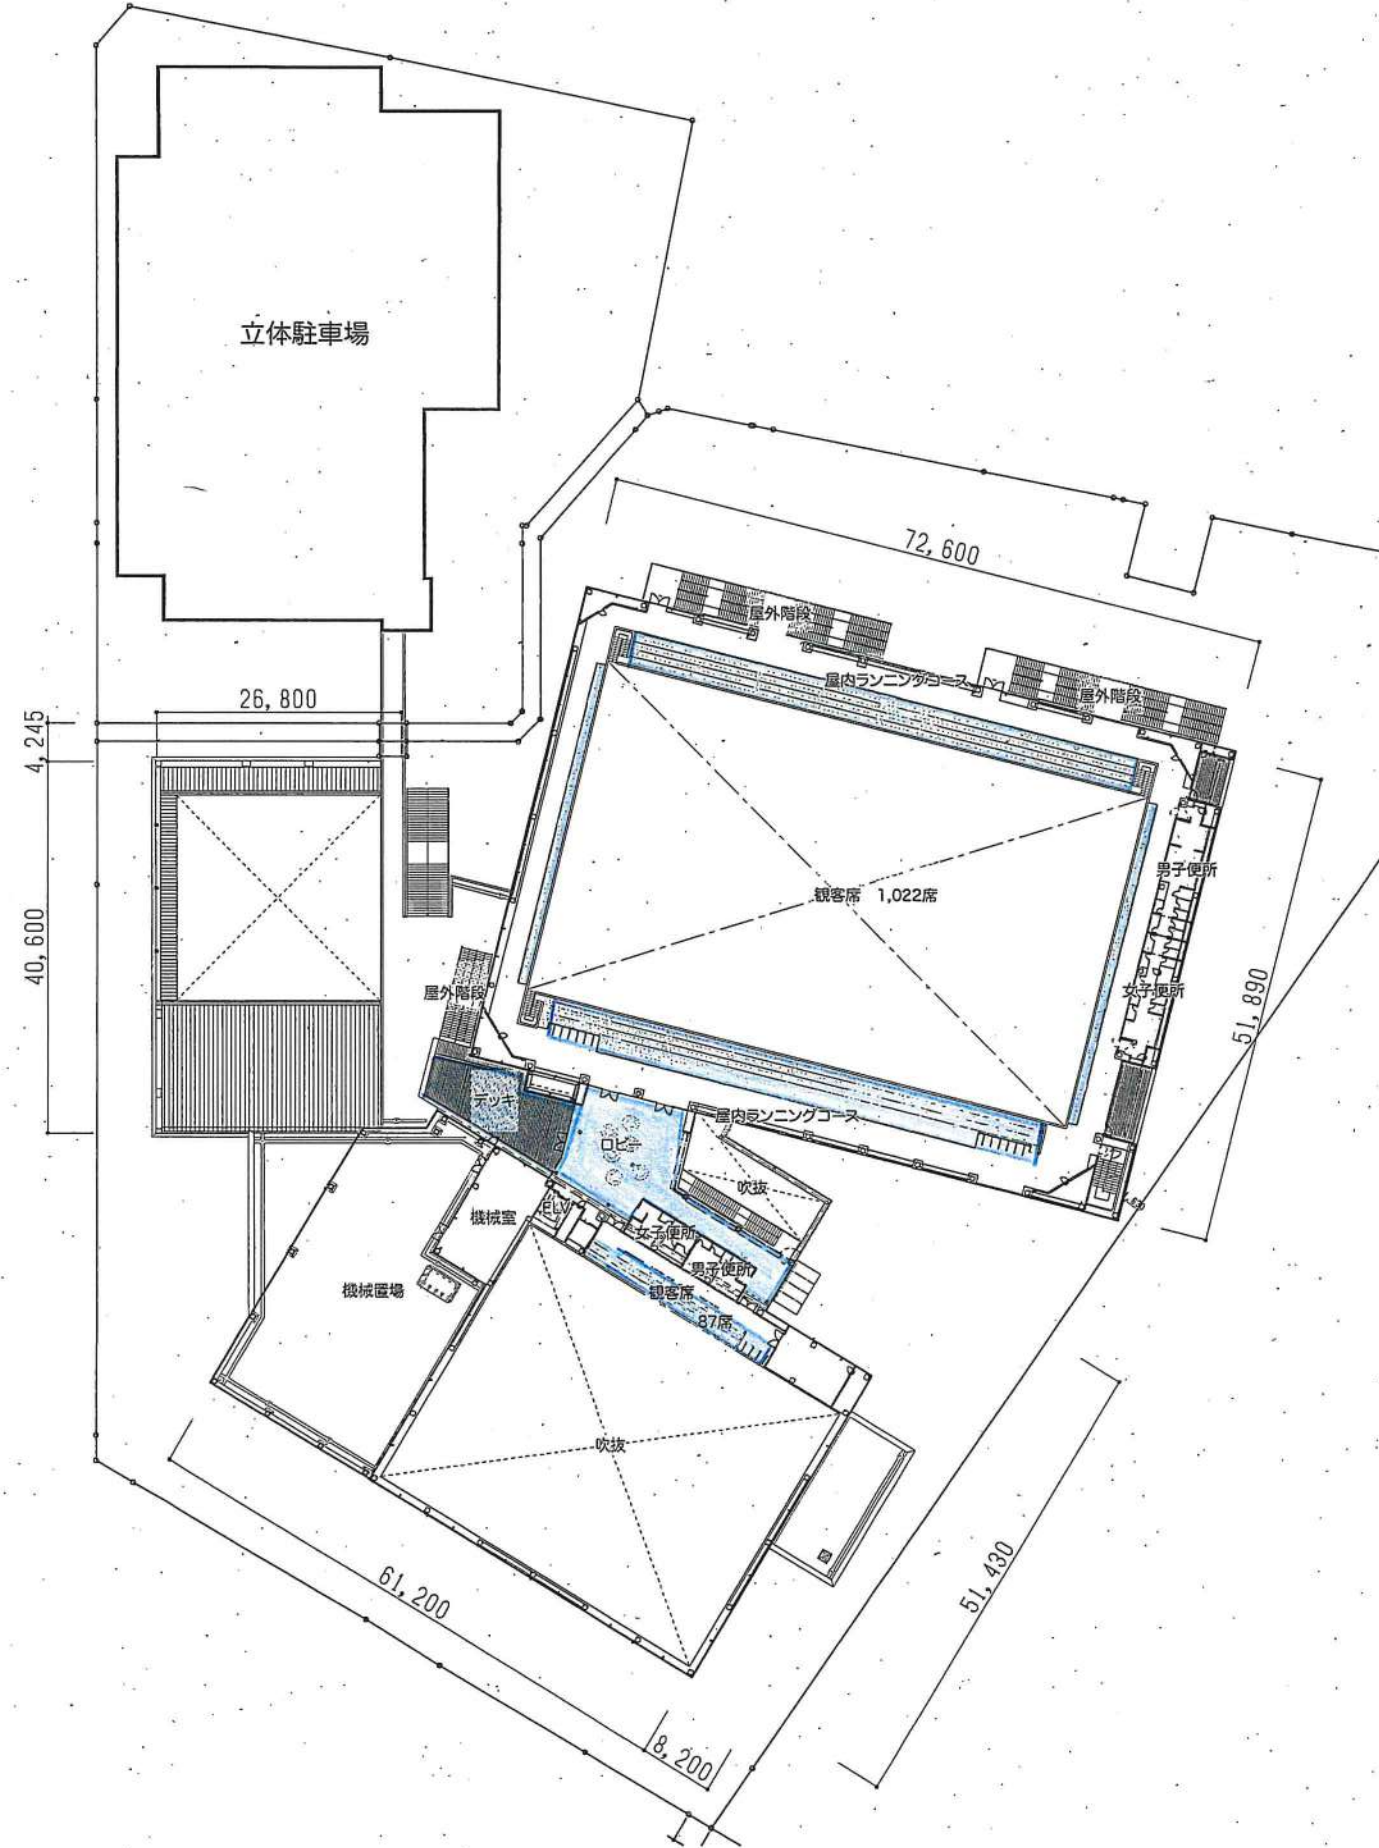

3階平面図

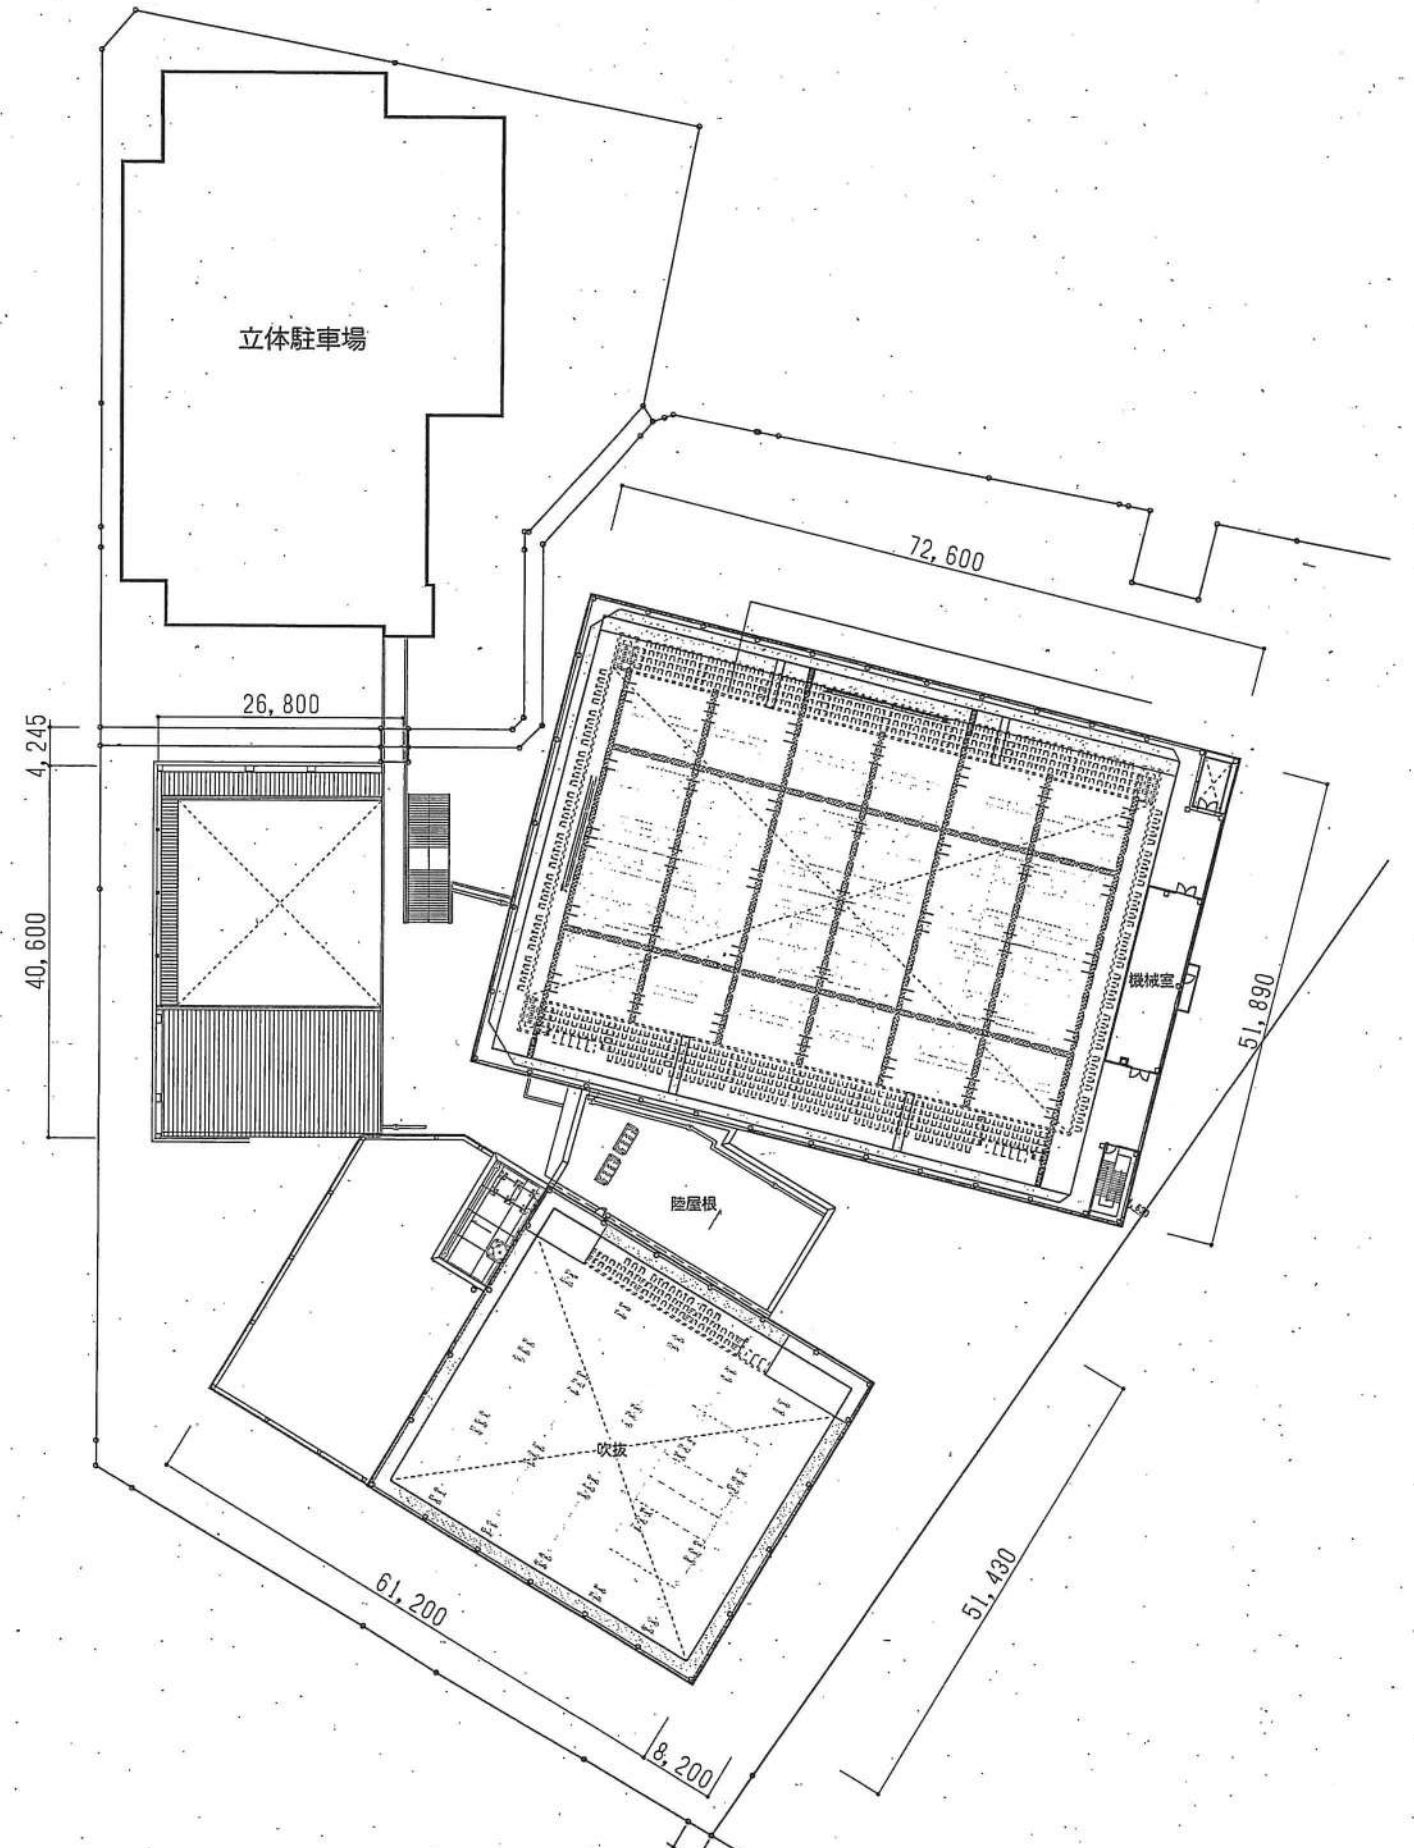

4階平面図