参考車両

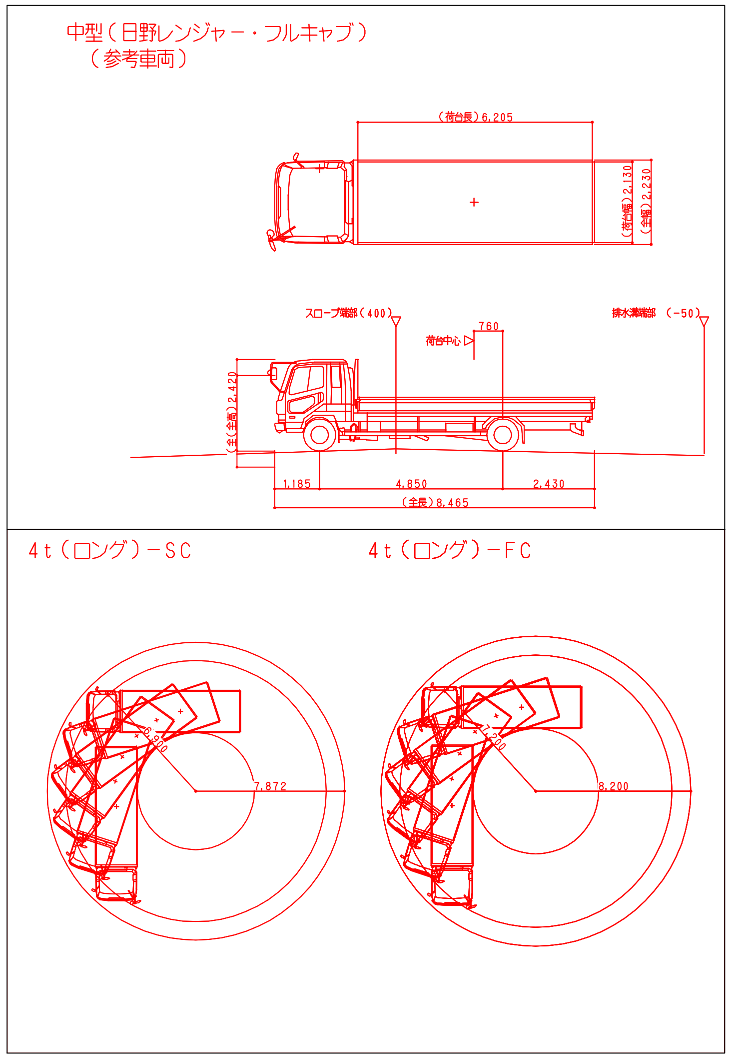

外構図設備工事凡例

記号	内容	No.
	ドーム型散水栓ボックス	①
	散水栓バルブボックス	②
	小口径桝防護蓋	③
	量水器ボックス	④
	消火用送水口	⑤
	消火用バルブボックス	⑥
	ガスメータ	⑦
	ガスバルブボックス	⑧

-100 赤色は地表面外構レベルを示す

-500 青色は埋設配管管底、桝底及び側溝底レベルを示す

保留を示す

桝凡例

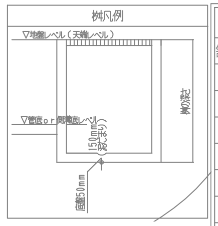

外構凡例

舗装No	記号	内容
―		床レベル（FL基準）
01		インターロッキングブロック舗装（歩行者仕様）
02		インターロッキングブロック舗装（重量車仕様）
03		アスファルト舗装（重量車仕様）
04		透水性脱色アスファルト舗装（歩行者仕様）
05		透水性脱色アスファルト舗装（重量車仕様）
06		タイル張 600角
―		植栽
―		スチールエッジ

桝レベル一覧表（レベルは1FL±0基準） 流域3

番号	名称	天端レベル	管底レベル	桝サイズ x 桝の深さ	蓋仕様・耐重ランク	備考
W-61	雨水桝	1FL±0	1FL-320	450□ x 520H	MHB：450□	鋳鉄製格子桝
W-62	雨水桝	1FL±0	1FL-345	450□ x 545H	MHB：450□	鋳鉄製格子桝
W-62A	雨水桝	1FL-50	1FL-375	450□ x 525H	MHB：450□	鋳鉄製格子桝
W-63	雨水桝	1FL-50	1FL-405	450□ x 555H	MHB：450□	鋳鉄製格子桝
W-64	雨水桝	1FL-50	1FL-440	450□ x 590H	MHB：450□	鋳鉄製格子桝
W-65	欠番					
W-66	雨水桝	1FL-50	1FL-420	600□ x 1055H	MHA：600□	鋳鉄製格子桝・人孔桝
W-67	雨水桝	1FL-50	1FL-330	450□ x 480H	MHA：450□	鋳鉄製格子桝
W-68	雨水桝	1FL±0	1FL-430	450□ x 630H	MHB：450□	鋳鉄製格子桝
W-69	雨水桝	1FL±0	1FL-450	450□ x 650H	MHB：450□	鋳鉄製格子桝
W-70	雨水桝	1FL±0	1FL-465	600□ x 1,675H	MHB：600□	鋳鉄製格子桝・人孔桝

1FL-100（体育館）=設計GL=T.P.+3.90=1FL+450（立駐）　マンホール蓋仕様（安全荷重）：MHB-5KN MHA-15KN MHD-50KN
※上記雨水桝高さに加えて泥だまり（150H）を見込むこと。※雨樋の詰まりによる建屋内への漏水を防ぐため、樋は格子桝の上部にH100以上の空間を確保して開放とし、格子蓋への孔あけおよび樋の差し込みにより閉塞させないこと。　汚水管勾配：1/100　雨水管勾配：1/200

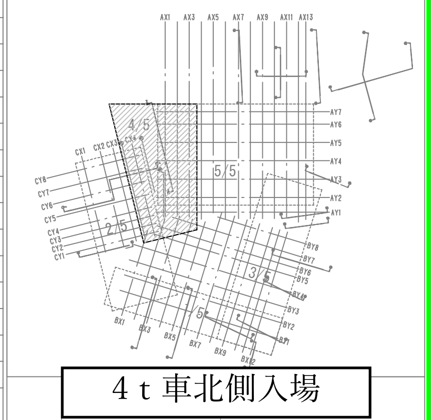

チェック項目	未	完	チェック項目
FLの押えの統一			巾木の逃げ
下げ梁　下げスラブ			石、T．B（テラゾー　B）の逃げ
フロアーヒンジ			SW、AW、SDの継手・箱入
インサート・ルーフドレーン（打込み金物）			SSの溝ボックス継続箱入
防水立上り			手摺子金物、アンカー継手・箱入
ELV関連、箱入（押ボタン、ワイヤー穴）			ブロック用差筋（床、天井、梁下、壁）
設備開口、及貫通孔			断熱材の打込み
荷揚げ用仮穴、鉄出し穴、足場用アンカー			誘発目地・化粧目地
換打部（打継ぎ詳）			常時のSFD埋め込み（マグネット共）
掃除口穴（打継ぎ部詳図）			
打放しフカシ・増打			

凡例

＜階高＞ 1FL 設計GL 100

＜室名 記号＞ 天井高さ／室名／躯体天端／床仕上天端　特記事項

＜開口 記号＞ H：開口寸法 高さ／符号：建具符号／h：基準高さから建具下枠の上端までの高さ　特記事項（電気錠等）

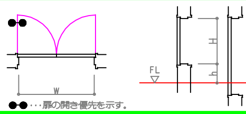

記号	内容	記号	内容	記号	内容
	保留を示す	Ⓜ	マンホール 600φ 防臭防湿型		コーナープロテクター
	床レベル（FL基準）	K	フロアーハッチ 600角 防臭防湿型		
∧	壁ボード目地	P	ピクチャーレール		
	消火器ボックス（置型）		コーナークッションガードを示す		
消	消火器ボックス（埋込型）		防火区画（兼防煙区画）		
栓	消火栓（消火器ボックス併設型）		防煙区画（間仕切壁）		

改訂履歴	改訂日	改訂ヶ所	改訂理由
第１回改訂			
第２回改訂			
第３回改訂			
第４回改訂			
第５回改訂			

配布ルール
1 変更の場合はこの原図を変更し、改訂履歴を明記する。
2 原図に配布予定先を記入する。
3 変更の都度、全部の配布予定先にコピーを配布する。
4 変更図（コピー）を受領したら旧版は自主廃棄する。

配布予定業者

承認	審査	作成
現場管理責任者		担当者

受領日

香陵公園周辺整備PFI事業　新市民体育館
外構平面図-4/13
縮尺 A1:1/200 A3:1/400　'22.03.31　□-△
清水建設株式会社名古屋支店
外構－０４